

PRŮKAZ ENERGETICKÉ NÁROČNOSTI BUDOVY

vydaný podle zákona č. 406/2000 Sb., o hospodaření energií, a vyhlášky č. 78/2013 Sb., o energetické náročnosti budov

Ulice, číslo: Prokopa Holého 431-434,

PSC, místo: 541 01 Trutnov

Typ budovy: bytový dům

Plocha obálky budovy: 5614,1 m²

Objemový faktor tvaru A/V: 0,28 m²/m³

Energeticky vztázná plocha: 6890,1 m²





ENERGETICKÁ NÁROČNOST BUDOVY

Celková dodaná energie
(Energie na vstupu do budovy)

Neobnovitelná primární energie
(Vliv provozu budovy na životní prostředí)

Měrné hodnoty kWh/(m²·rok)

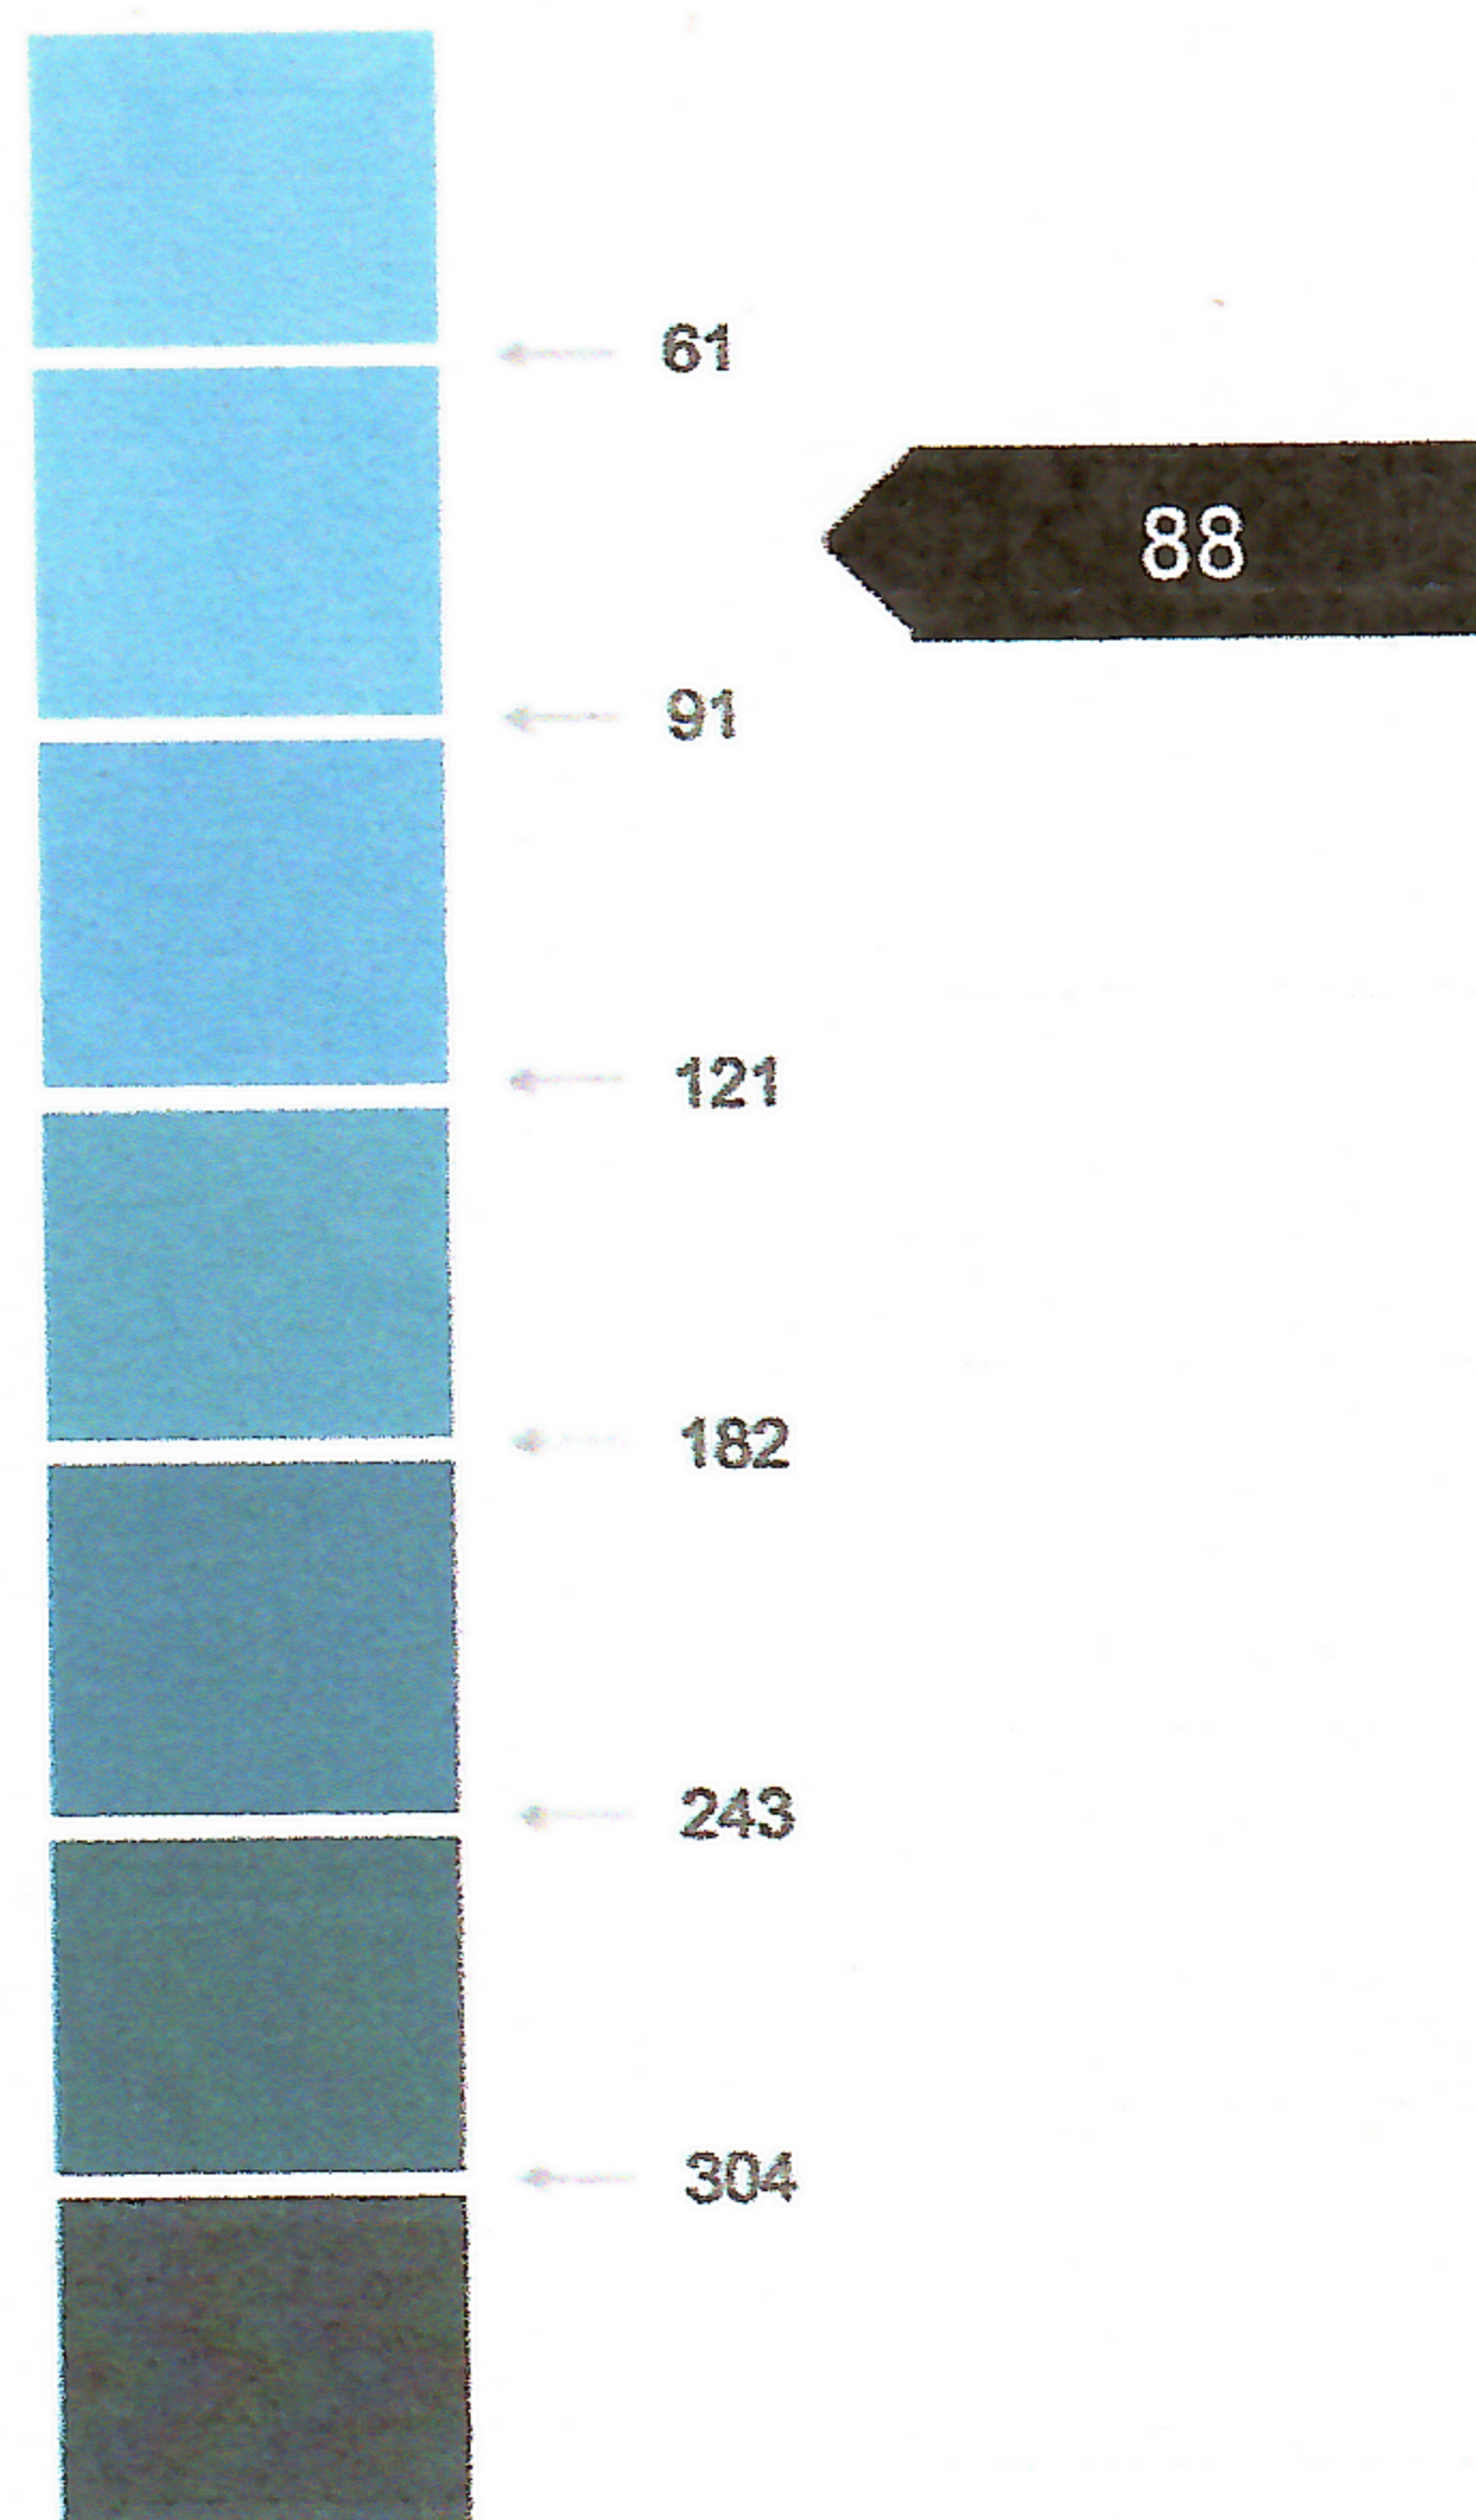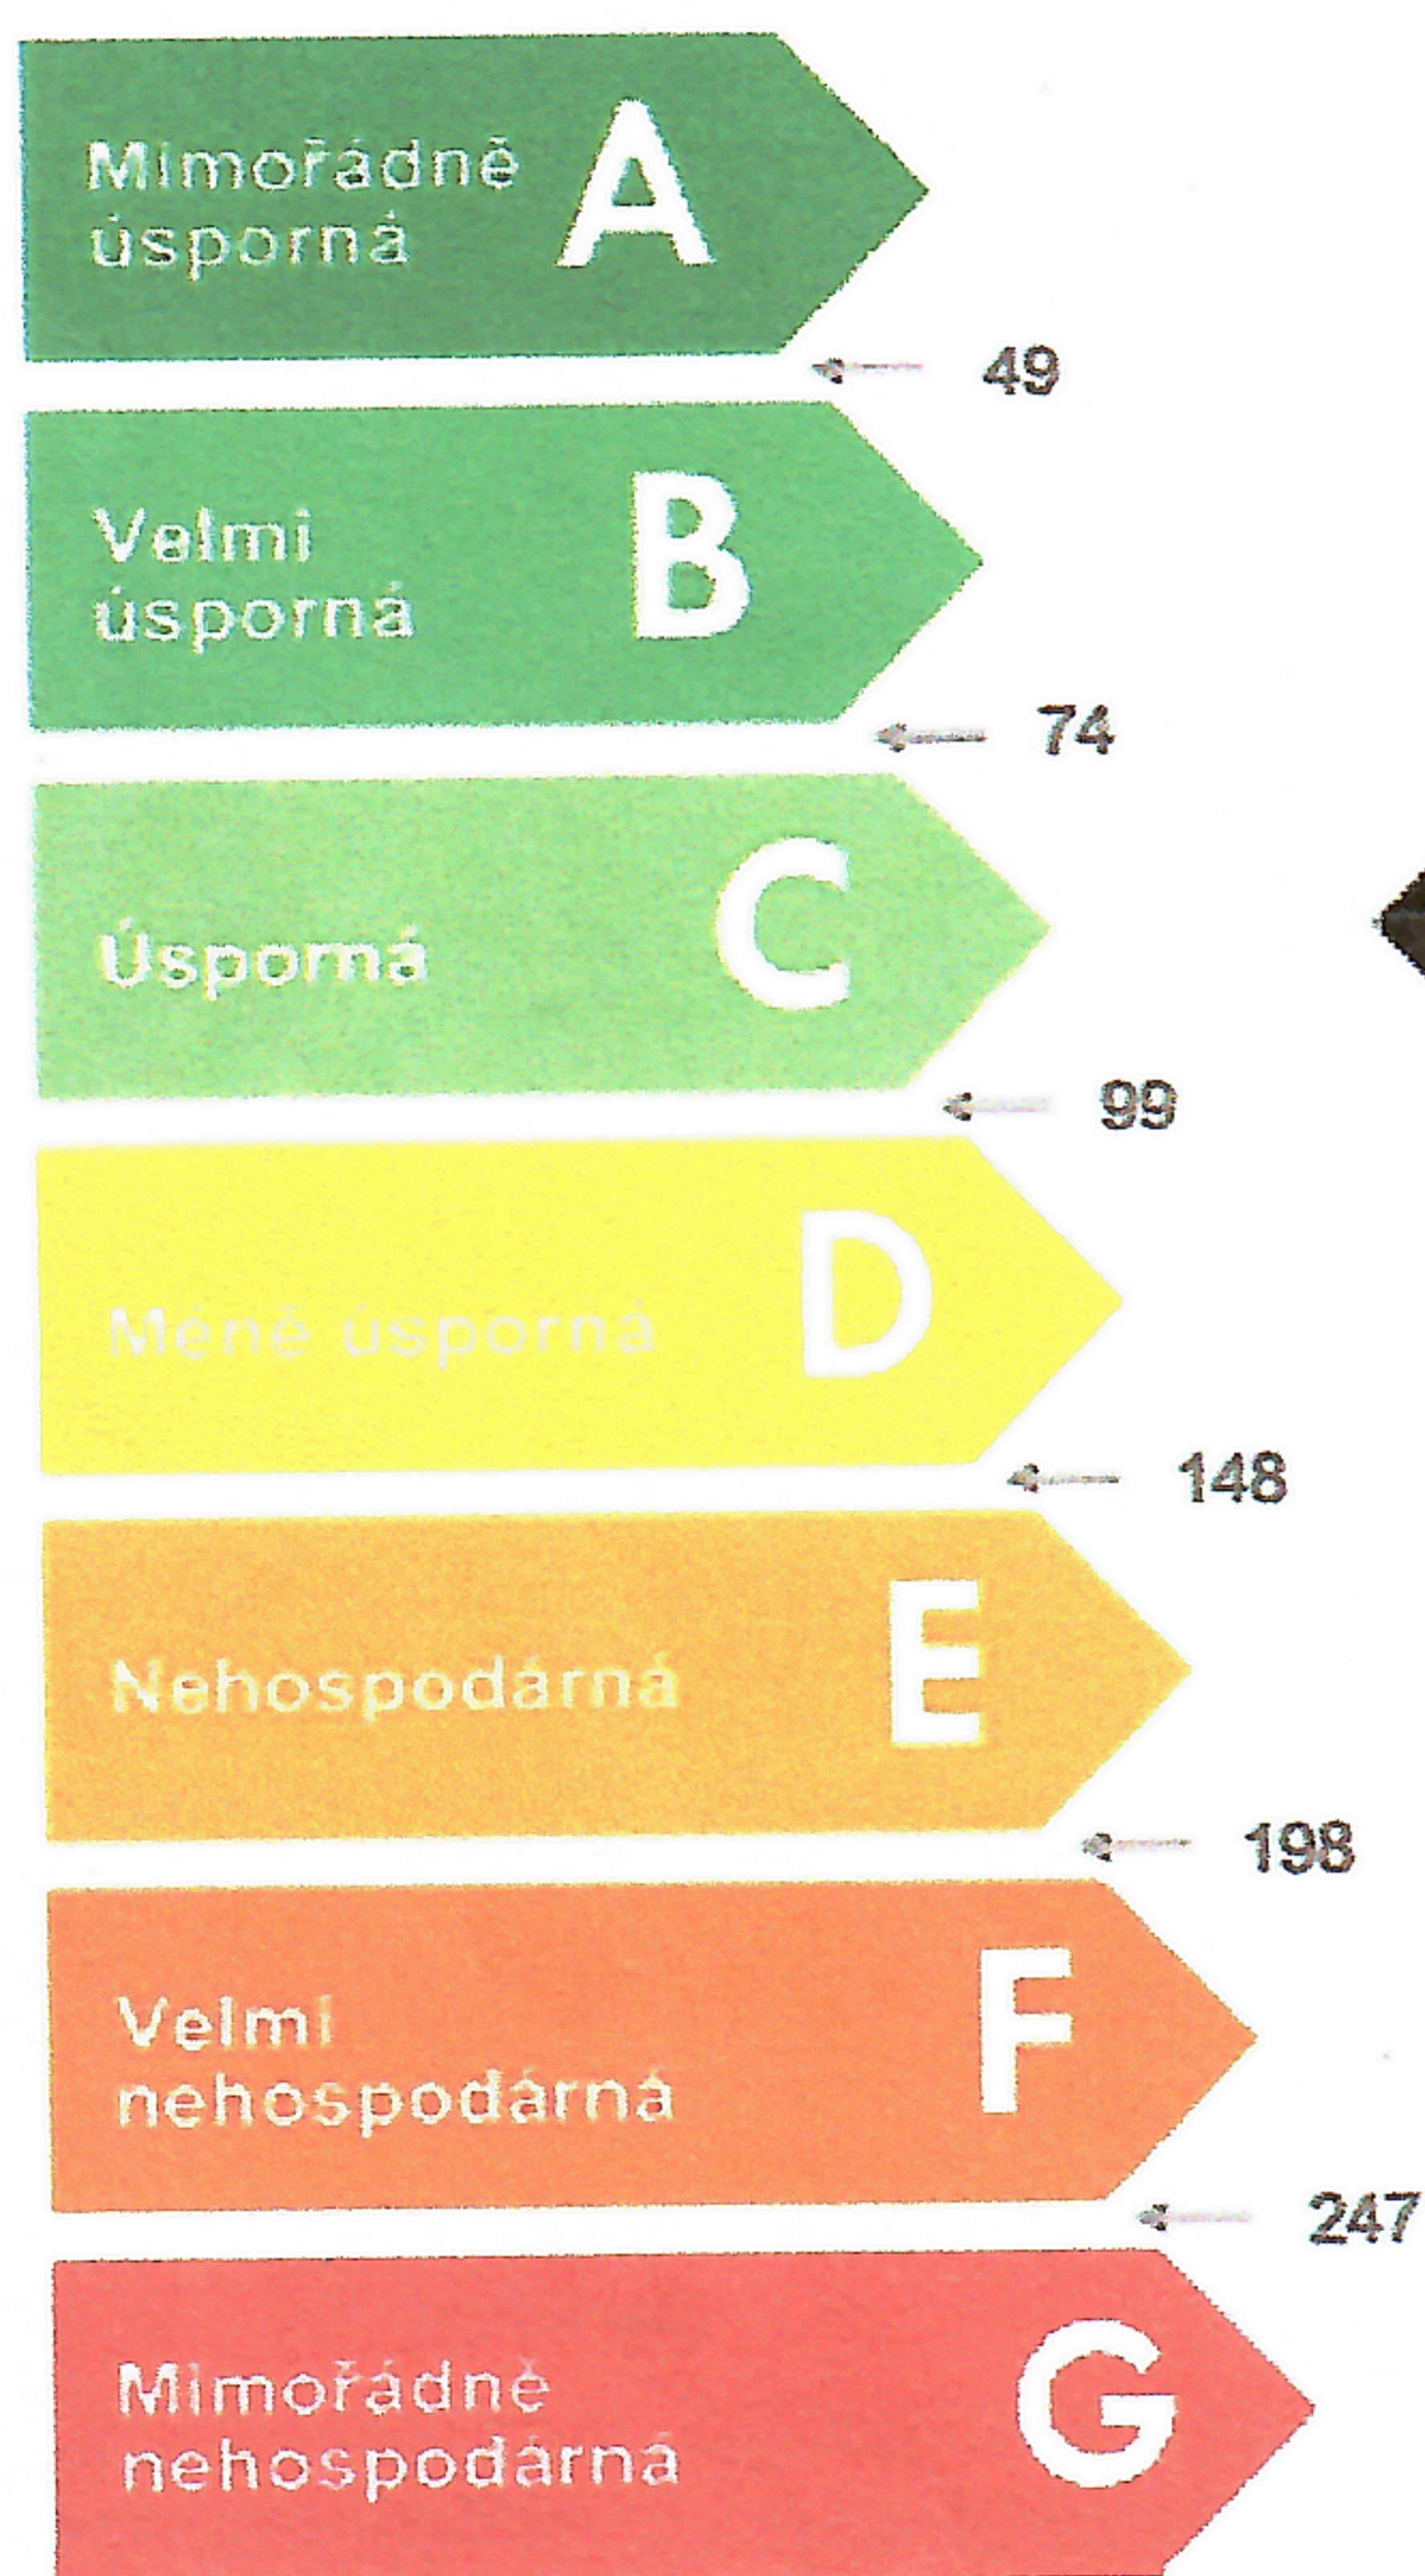

Hodnoty pro celou budovu
MWh/rok

515,892

608,579